


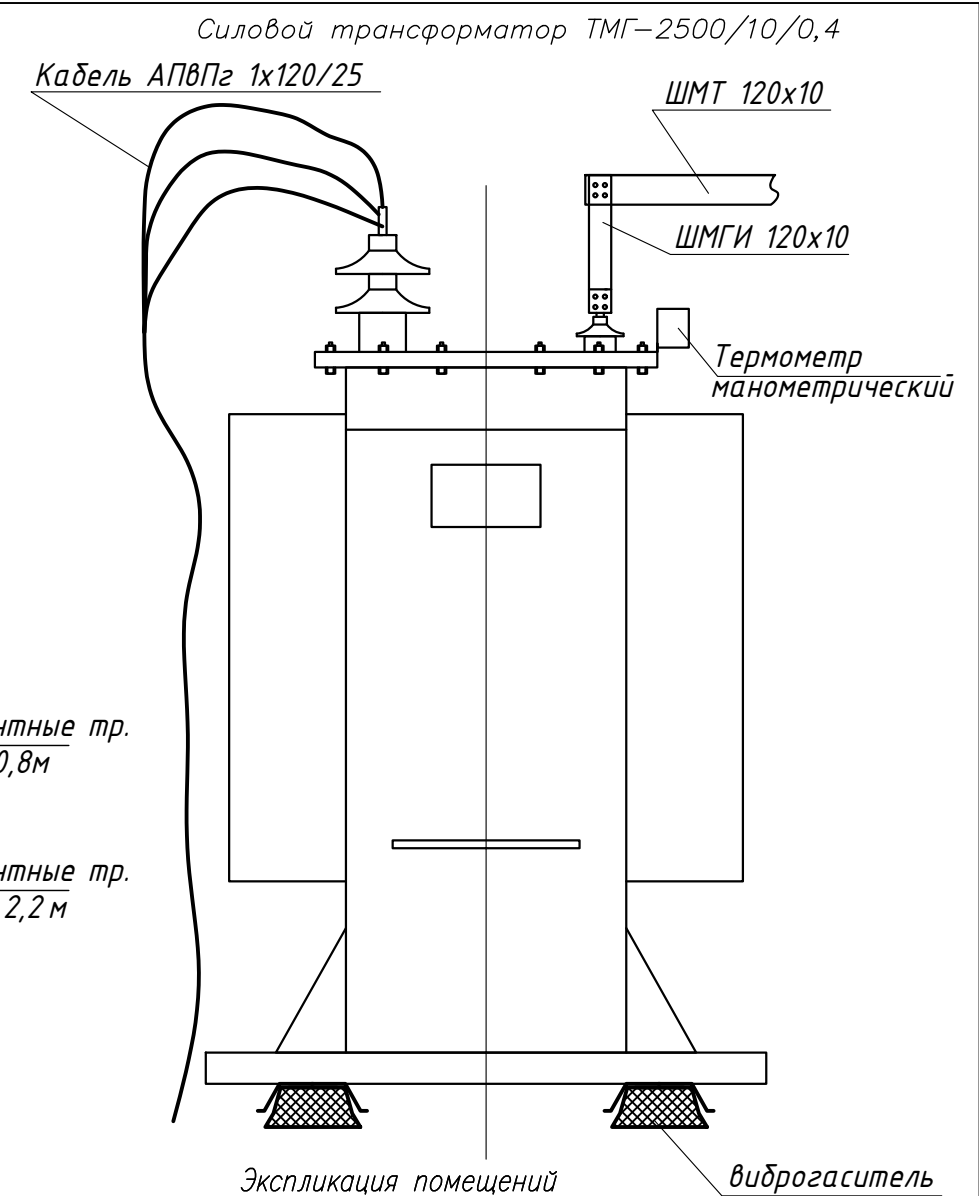

Номер помещения	Наименование	Площадь, м кв	Категор. помещ.
1	Камера трансформатора	8,1	B1
2	Помещение РУНН 0,4 кВ	18,3	Д2
3	Помещение РУВН 10 кВ	9,6	Д1

Трансф-р ТМГ кВА	Размеры трансформатора										Масса, кг	
	L	B	H	H1	A(1)	A2	A3	A4	b	b1	масла	сухого
2500	2285	1365	2140	2054	1070	644	300	150	212	140	1490	2450

Примечание:
1. Шкафы РУВН-10кВ, РУНН-0,4кВ крепятся путём приваривания к полу.
2. Силовой кабель АПВПг 3х(120/25)-10кВ, соединяющий высоковольтную сторону трансформатора и ячейку РУВН, прокладывается в подпольном пространстве трансформаторной подстанции и крепиться на специальных скобах.

						Трансформаторная подстанция 10/0,4кВ 2КТГПу-2500 10/0,4 кВ<table><tr><th>СТАДИЯ</th><th>ЛИСТ</th><th>ЛИСТОВ</th></tr><tr><td>Р</td><td>31</td><td></td></tr></table>	СТАДИЯ	ЛИСТ	ЛИСТОВ	Р	31	
СТАДИЯ	ЛИСТ	ЛИСТОВ										
Р	31											
					План 2КТГПу-2500/10/0,4(Сэндвич). М1:50 №18							