



Фасад в осях 1-2

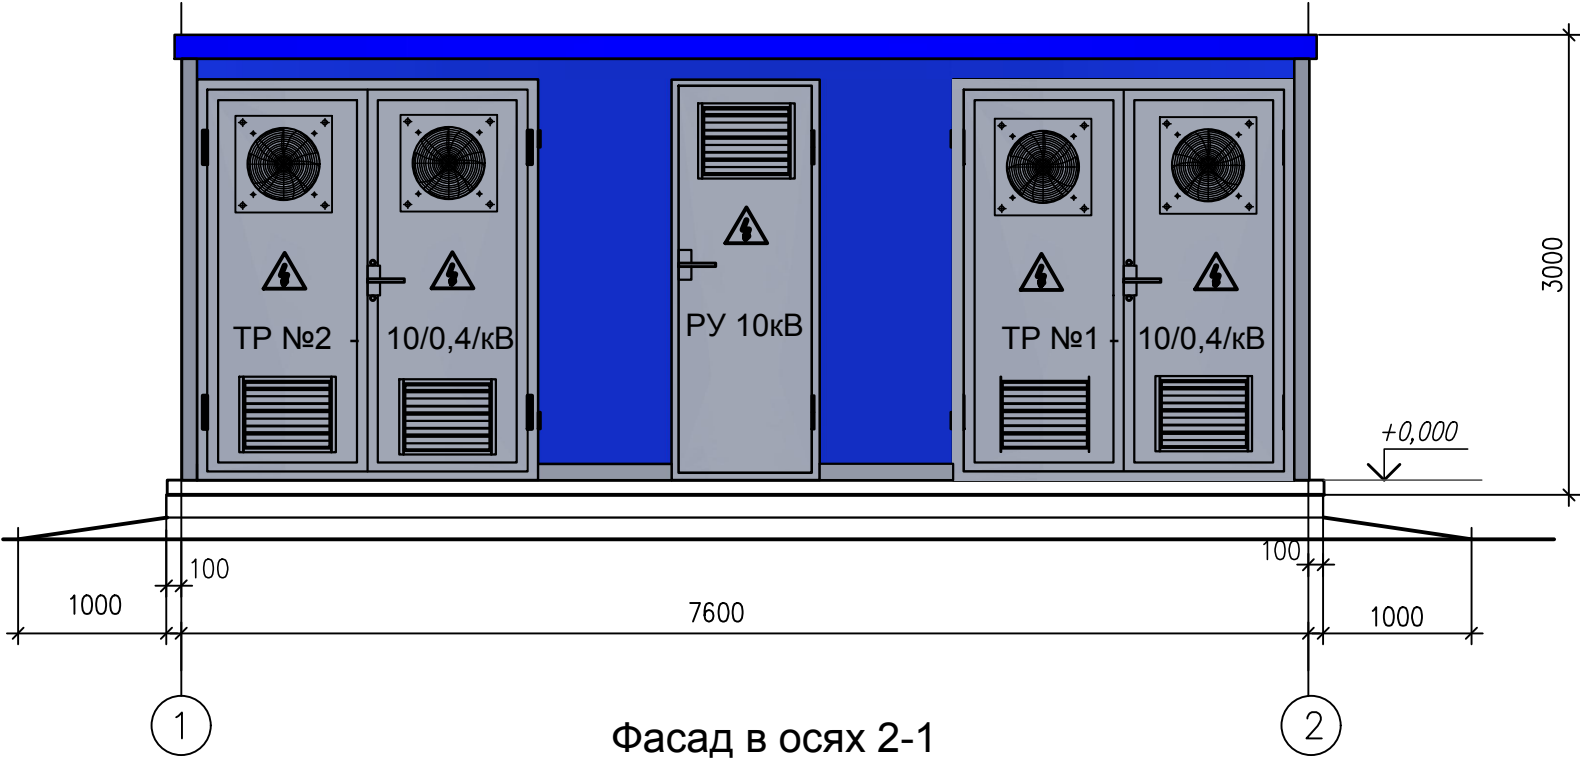


Фасад в осях В-А

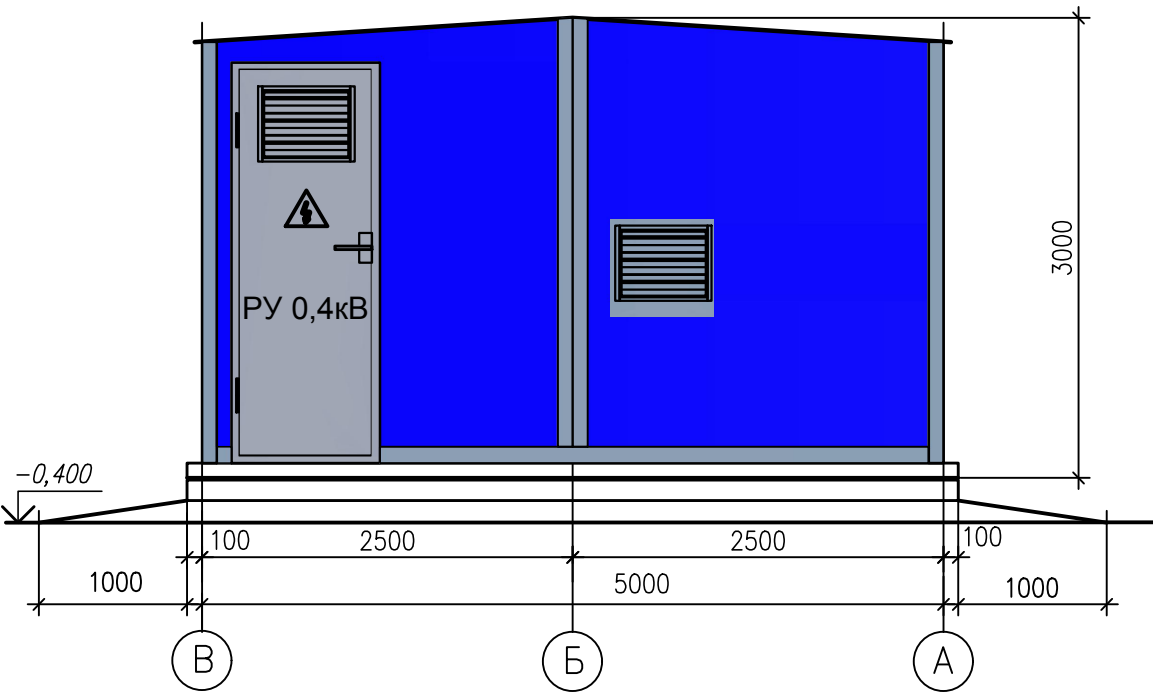

Фасад в осях 2-1



Фасад в осях А-В

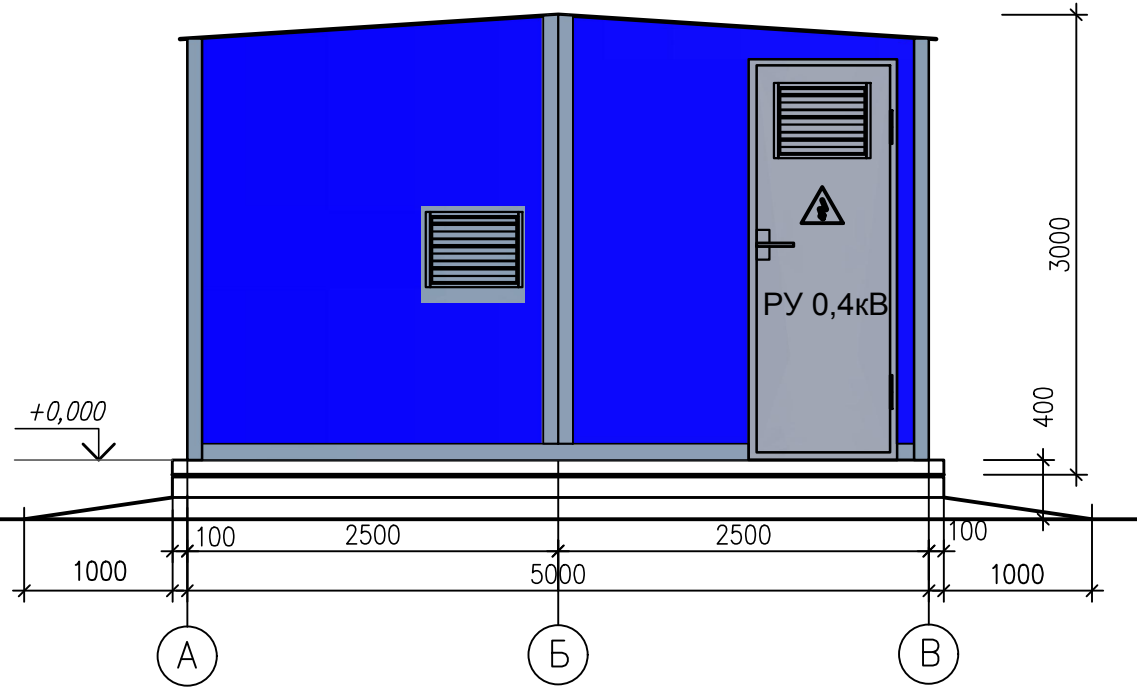

СОГЛАСОВАНО

Взам. инв. N

Подпись и дата

Инв. N подл.

						ПР67/11.01.2016ТК-ИС2.2		
1	-	нов		Буторин	06.16			
ИЗМ.	КОЛ.УЧ	ЛИСТ	N	ДОК.	ПОДПИСЬ	ДАТА		
ГИП							Трансформаторная подстанция 10/0,4кВ	СТАДИЯ
Проверил	Максимов						2КТГПН-1250	ЛИСТ
							Фасады ТП 1250 с двухскатной крышей	ЛИСТОВ
Н. контр.								

КОПИРОВАЛ