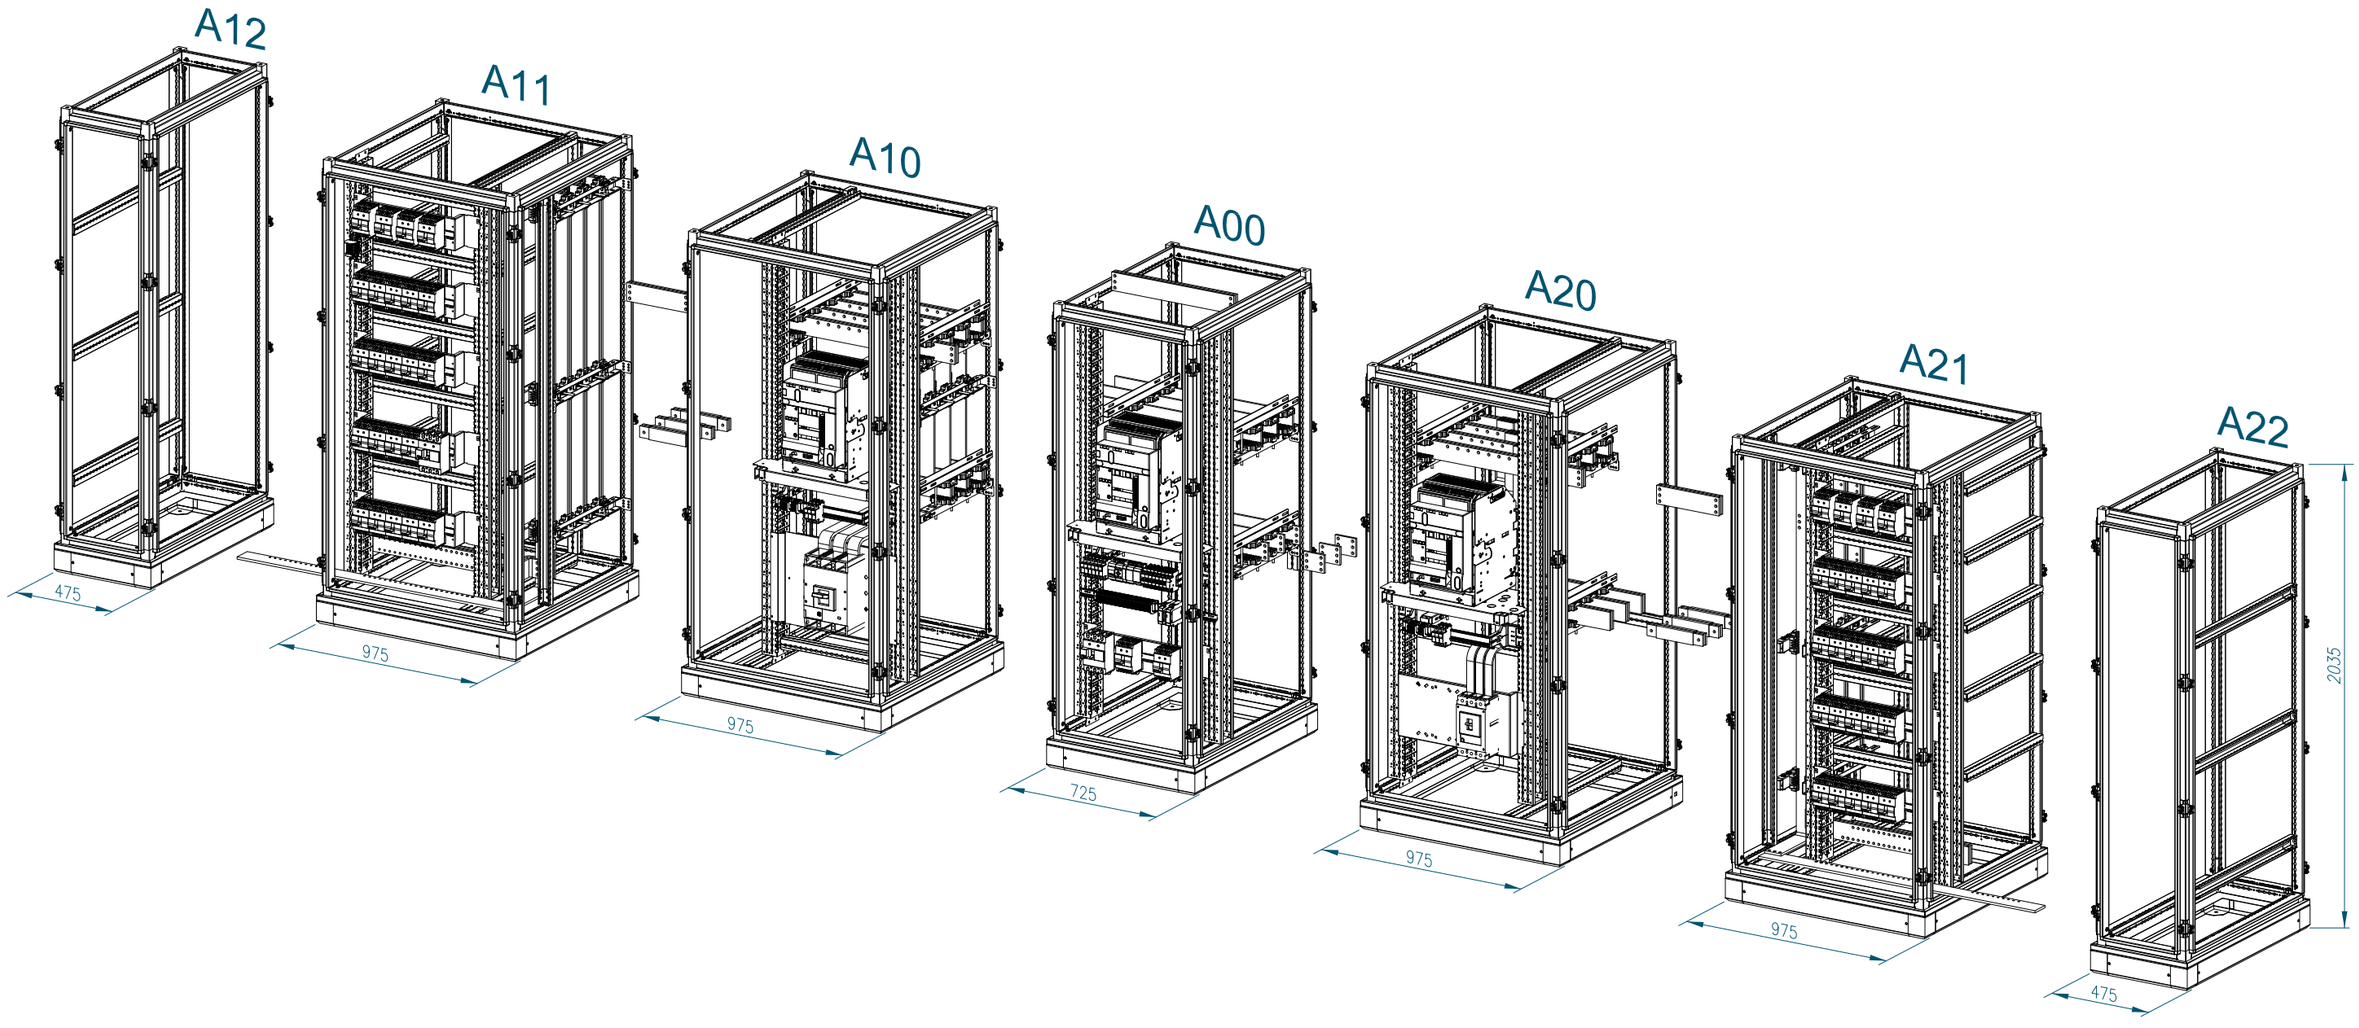

ВРУ-2	Деление на транспортные секции.	Лист 3